


3½-Zimmer-Wohnungen

Haus D, Wohnung 5/11/17/23

Suhreparkweg 2

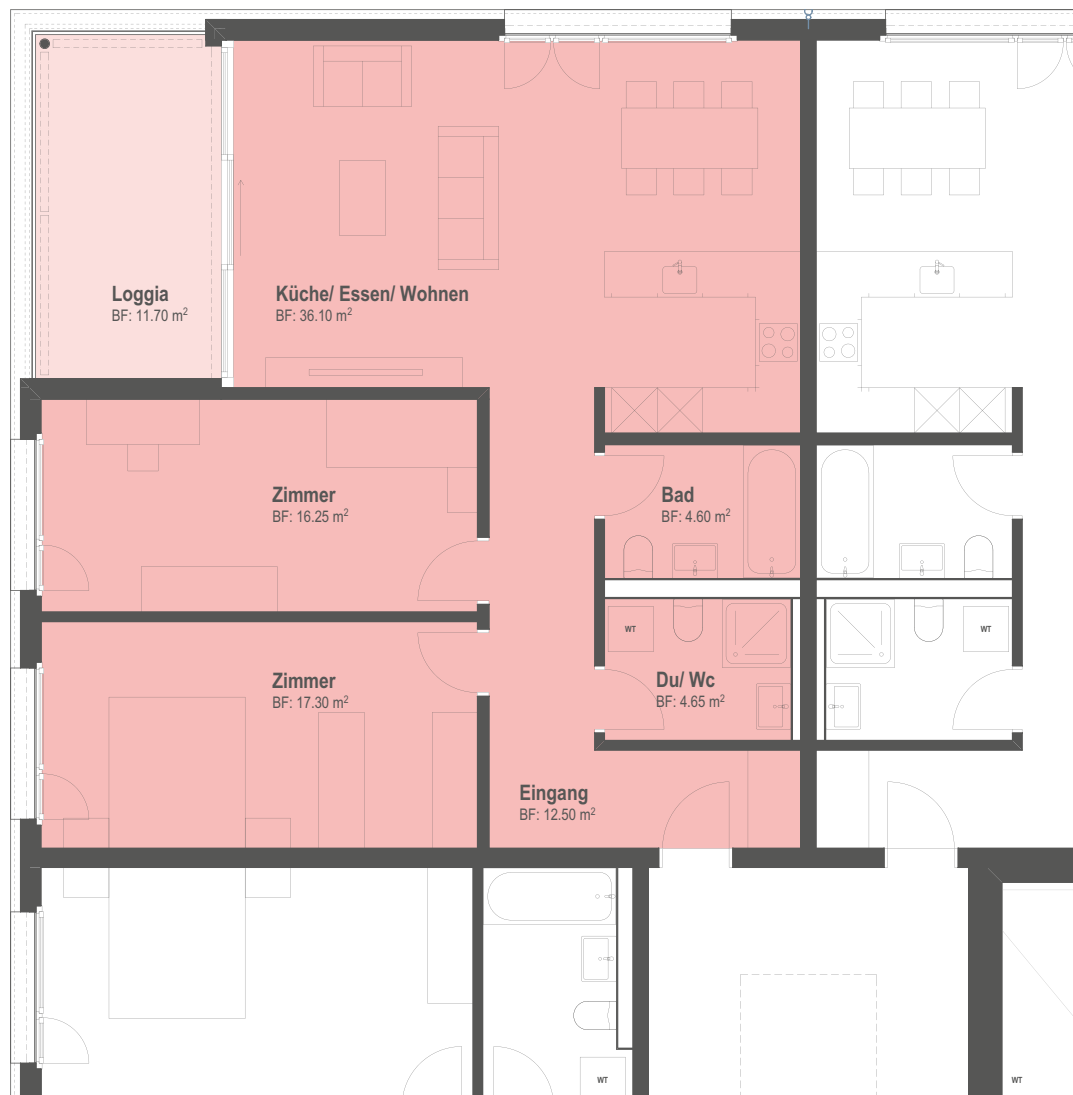

Massstab 1:100

0m 1m 2m 3m 4m 5m



3½-Zimmer-Wohnung, EG und 1.–3. OG, 91,40 m²

Wohnfläche
Aussenwohnfläche

